
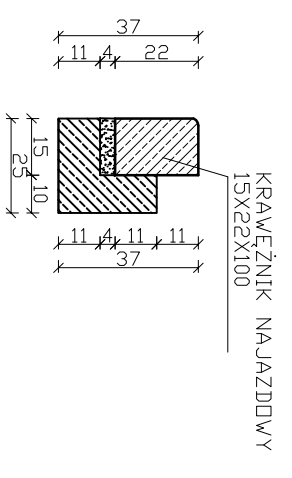


PRZEKRÓJ NORMALNY P1

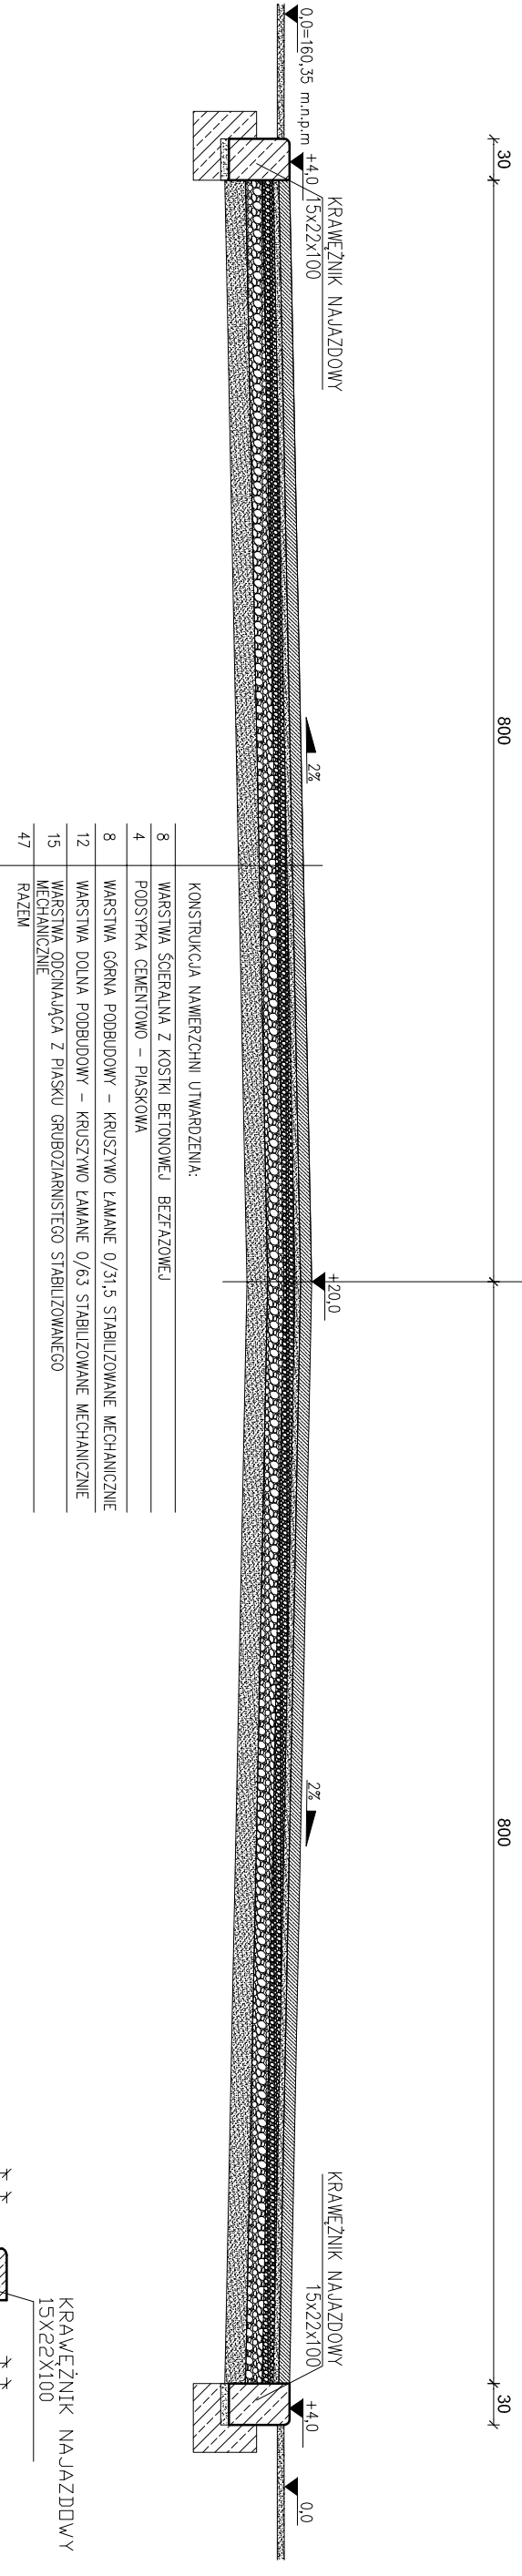

OBIEKT: **MIASTECZKO RUCHU DROGOWEGO PRZY SZKOLE PODSTAWOWEJ W GĘSI SZCZEGÓŁY KONSTRUKCYJNE**

INWESTOR: Stowarzyszenie Edukator w Łomży
Szkoła Podstawowa w Gęsi
09-109, ul. 2500 WIECZOWA

PROJEKTANT: mgr inż. RADOŚLAW BOJKO
mgr inż. LUBOMIŁA RYBICKA
w spec. konstrukcyjno-budowlanej

BRANŻA: BUDOWLANA
DATA: LIPIEC 2019 r.
SKALA: 1:50
NR RYSUNKU: 3